CONNECTION PIPE RUN ALONG THE STEP

බෙදාහැරීමේ නළය පියගැටපෙළක් ඔස්සේ එලීමට සිදුවන අවස්ථාවකදී

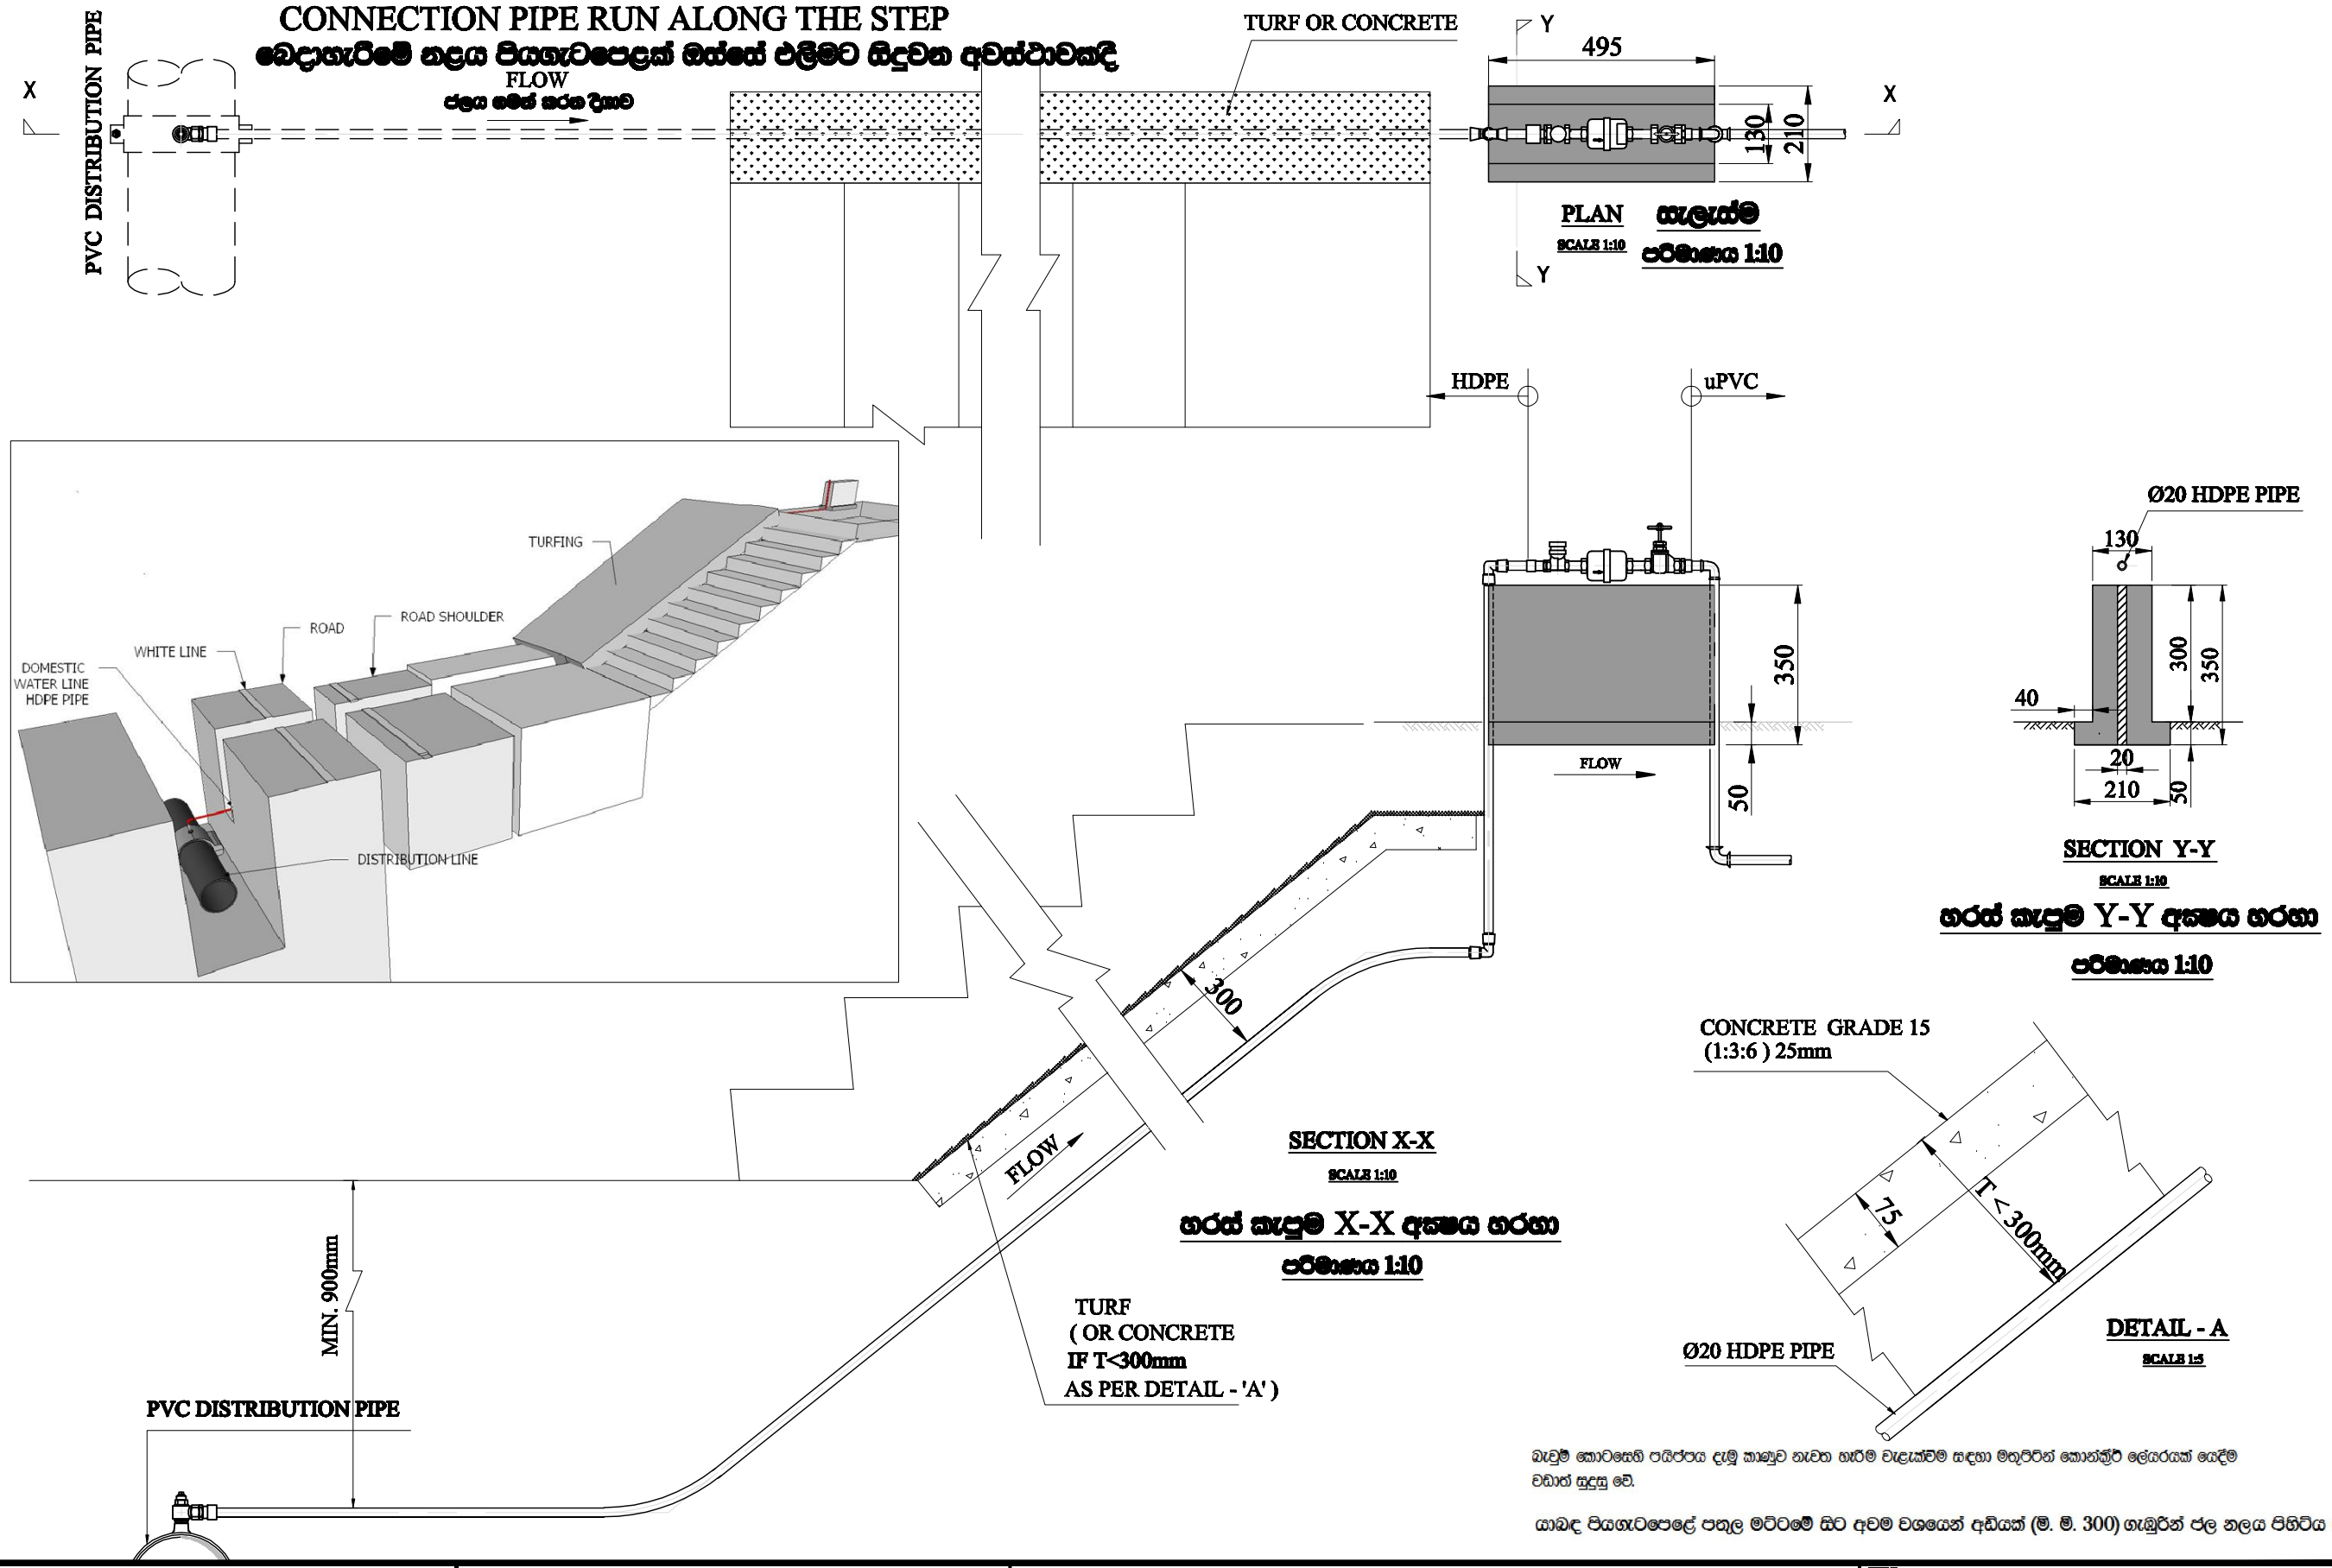

PLAN සැලැස්ම
SCALE 1:10
පරිමාණය 1:10

SECTION X-X
SCALE 1:10
හරස් කැපුම X-X අක්ෂය හරහා
පරිමාණය 1:10

SECTION Y-Y
SCALE 1:10
හරස් කැපුම Y-Y අක්ෂය හරහා
පරිමාණය 1:10

DETAIL - A
SCALE 1:5

බැවුම් කොටසෙහි පයිප්පය දැමූ කාණුව නැවත හැරීම වැළැක්වීම සඳහා මතුපිටින් කොන්ක්‍රීට් ලේයරයක් යෙදීම වඩාත් සුදුසු වේ.

යාබද පියගැටපෙළේ පතුල මට්ටමේ සිට අවම වශයෙන් අඩියක් (මි. මී. 300) ගැඹුරින් ජල නලය පිහිටිය යුතුය.

PLOTTING SCALE - A2 = 1:1

CLIENT: NATIONAL WATER SUPPLY & DRAINAGE BOARD	PROJECT: GREATER KANDY WATER SUPPLY PROJECT -	NO.	REVISION	BY	CHECKED	DATE	TITLE: ගෘහස්ථ ජල මනු ස්ථාපිත සැලසුම් විස්තරය - බෙදාහැරීමේ නළය පියගැටපෙළක් ඔස්සේ එලීමට සිදුවන අවස්ථාවකදී 01		
							DESIGNED: Rasika	DRAWN: Manitha	CE(NRW): W. A. Ranjith Pasuckanna
							AGM (P&D):	DGM (P&D):	SCALE: 1:10
							CHECKED: Kishan	DPD (GKWSP)	PD (GKWSP) P.H. Sarath Gamini
							CE (P&D)	DATE: 01-11-2012	DRAWING NO.: GKWSP-STD-HC-07